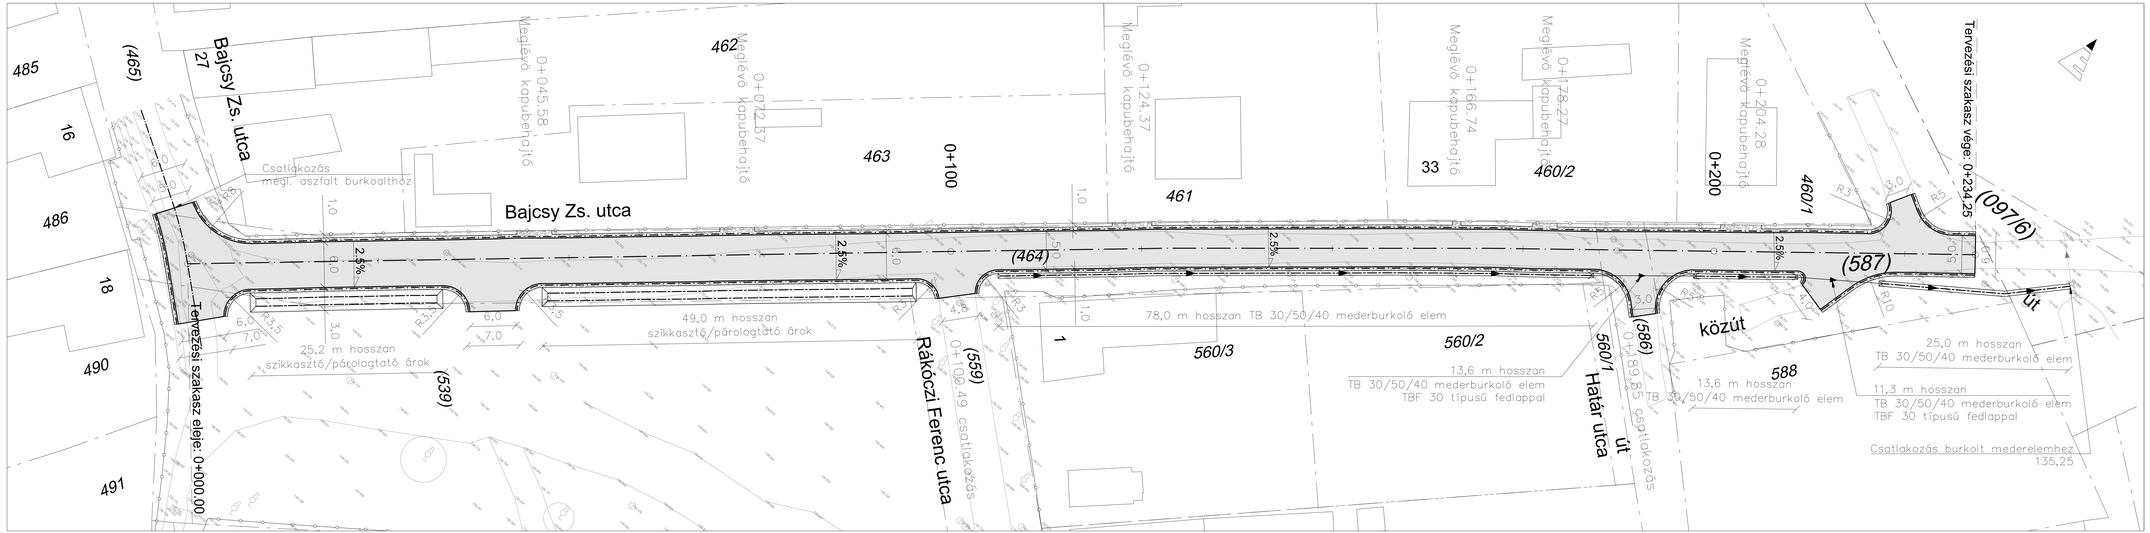

JELMAGYARÁZAT:

- Telekhatár
- Meglévő kerítés
- Építendő süllyesztett szegély
- Építendő burkolat határa
- Építendő út tengelye
- Építendő padka
- Építendő szikkasztó/párologtató árok
- Építendő burkolt árok (TB 30/50/40)
- Építendő burkolt árok fedlappal TB 30/50/40, TBF 30 fedlappal
- Építendő aszfalt burkolat
- Építendő padka/kapubehajtó

MEGJEGYZÉS:

A terven szereplő magassági adatok a Balti alapsíkra vonatkoznak.
A tervezett út nyomvonalára vonatkozó magassági adatok EOV koordináta rendszerben vannak megadva.

Szakág tervező: **TURA-Terv Mérnökiroda Kft.** 1119 Budapest, Szamos u. 8/c Tel: +36 1 383 6160, Email: tura@turaterv.hu		Megrendelő: **Vácrátót Község Önkormányzata** 2183 Vácrátót, Petőfi tér 3.
Felelős tervező: Hudák Melinda 01-10796 (KÉ-K, VZ-TEL, VZ-TER)	Tervező: Sztobodnik Balázs	Verziószám: V_2025/001
Terv tárgya: Vácrátót, Bajcsy Zsilinszky út útépítési terve		
Tervezési illem: ENGEDELYEZESI TERV		
Megnevezés: Részletes helyszínrajz		
Dátum: 2025.május	Rajzszám: 04.01.	Méretarány: M = 1:250