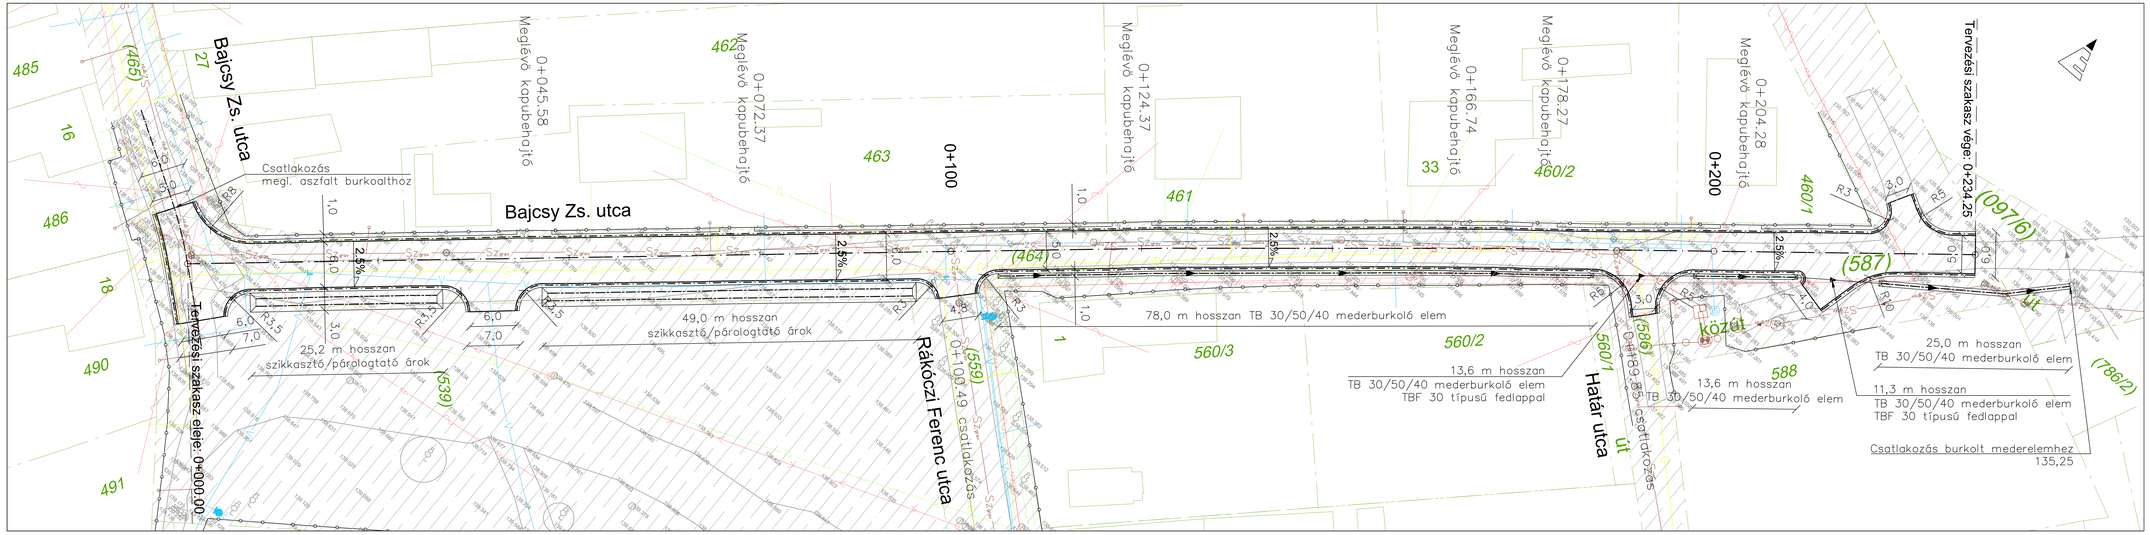

JELMAGYARÁZAT:

- Telekhatár
- Meglevő kerítés
- Építendő süllyesztett szegély
- Építendő burkolat határa
- Építendő út tengelye
- Építendő padka
- Építendő szikkasztó/párologtató árok
- Építendő burkolt árok (TB 30/50/40)
- Építendő burkolt árok fedlappal TB 30/50/40), TBF 30 fedlappal
- Vácrátót Község Önkormányzata Érintett helyrajzi számok: (465), (464), (539), (586), (587), (097/6)
- Meglevő ivóvízvezeték
- Meglevő gravitációs szennyvízvezeték
- Meglevő nyomott szennyvízvezeték
- Meglevő gázvezeték
- Meglevő távközlési földkábel
- Meglevő távközlési légkábel
- Meglevő középfesz. elektromos légkábel
- Meglevő kisfesz. elektromos légkábel
- Meglevő kisfesz. elektromos földkábel
- Meglevő közvil. légkábel

MEGJEGYZÉS:

A terven szereplő magassági adatok a Balti alapsíkra vonatkoznak.
A tervezett út nyomvonalára vonatkozó magassági adatok EOV koordináta rendszerben vannak megadva.

Készítő tervező: **TURA-Terv Mérnökiroda Kft.** 1116 Budapest, Fehérvári út 84. Tel: +361 / 203 8110, E-mail: tura@turaterv.hu	Megbízó: **Vácrátót Község Önkormányzata** 2183 Vácrátót, Petőfi tér 3.	
Készítő tervező: Hudák Melinda 01-10796 (KÉ-K, VZ-TEL, VZ-TER)	Tervező: Szobodnik Balázs	Verzió/dátum: V_2025/001
Terv tárgya: Vácrátót, Bajcsy Zsilinszky út útépítési terve		
Tervezési ütem: ENGEDELYÉZESI TERV		
Megnevezés: **Lehatárolási helyszínrajz**		
Dátum: 2025.május	Rajzszám: 04.03.	Méretarány: M = 1:250