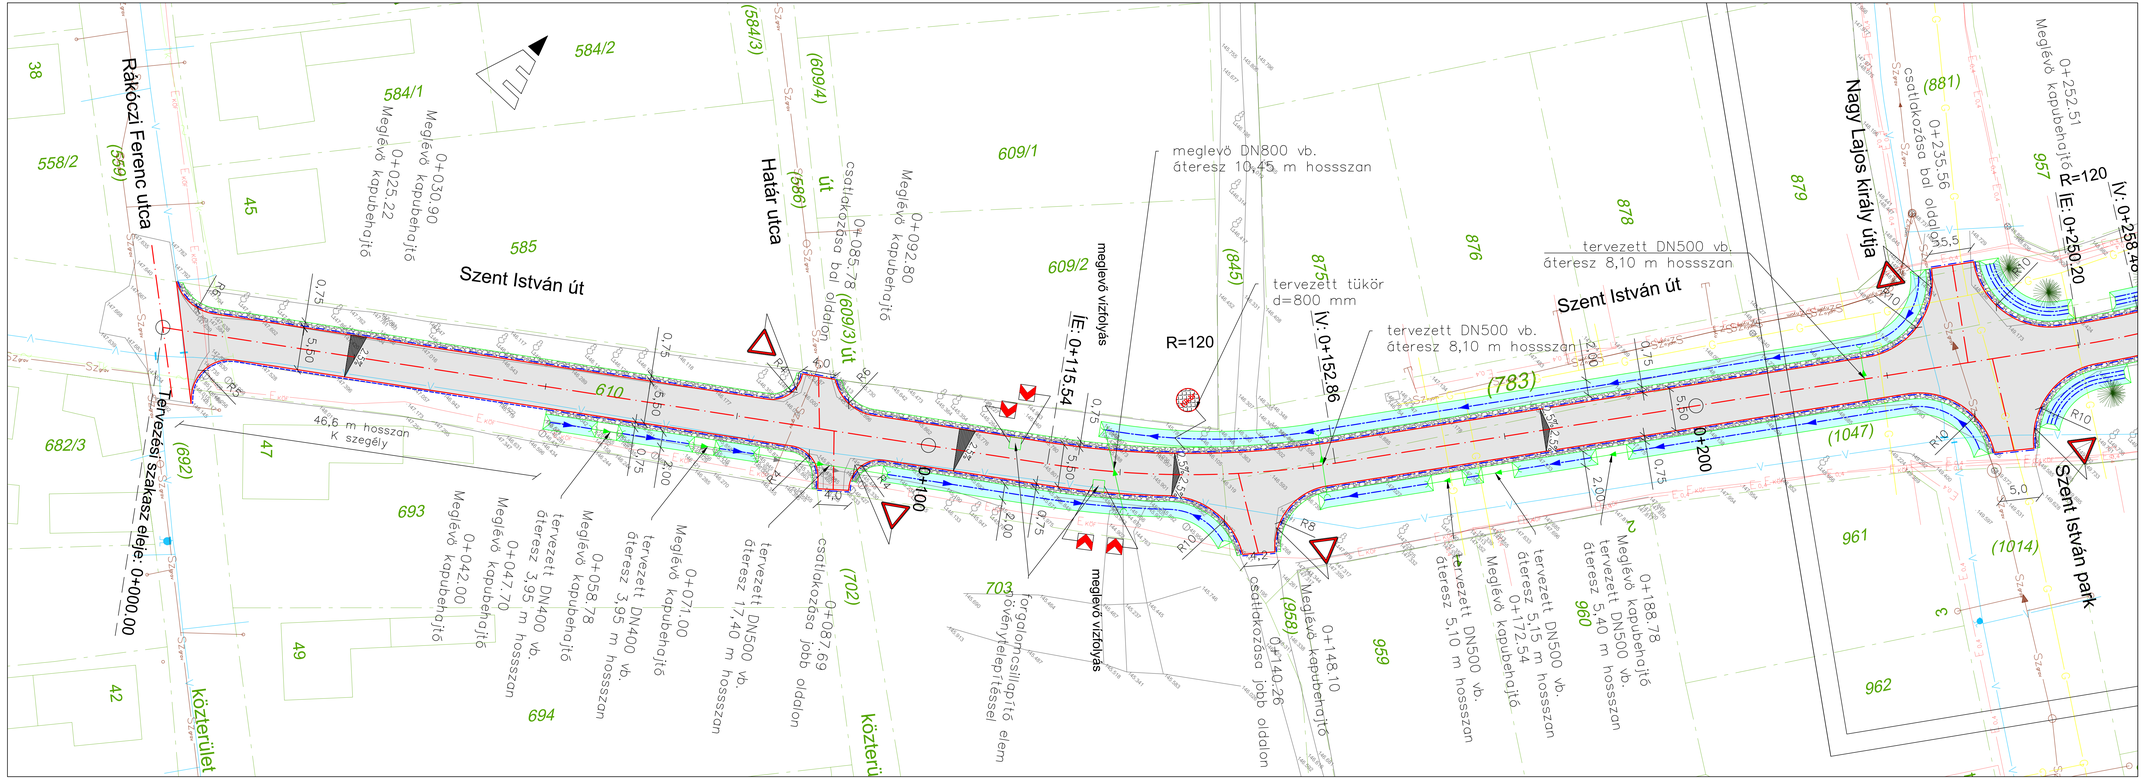

JELMAGYARÁZAT:

- Telekhatár
- Meglevő kerítés
- Tervezett süllyesztett szegély
- Tervezett K szegély
- Tervezett burkolat határa
- Tervezett út tengelye
- Tervezett padka
- Tervezett szikkasztó/páralogtató árok
- Tervezett árok (esésssel)
- Tervezett áteresz
- Tervezett asztalt burkolat
- Tervezett padka/kapubehajtó
- Tervezett fáültetés (pontos helyük későbbi egyeztetés tárgya
- Tervezett KRESZ tábla
- Meglevő ivóvízvezeték
- Meglevő gravitációs szennyvízvezeték
- Meglevő nyomott szennyvízvezeték
- Meglevő gázvezeték
- Meglevő távközlési földkábel
- Meglevő távközlési légkábel
- Meglevő középfesz. elektromos légkábel
- Meglevő kisfesz. elektromos légkábel
- Meglevő kisfesz. elektromos földkábel
- Meglevő közvil. légkábel

Szakag tervező: Hudák Melinda e.v. 1174 Budapest, Tárcsics Mihály utca 35/A., Tel: +36 70 313 7744, E-mail: hudak.melinda@gmail.com		Megbízó: Vácrátót Község Önkormányzata 2163 Vácrátót, Petőfi tér 3.
Felelős tervező: Hudák Melinda 01-10796 (KÉ-K, VZ-TEL, VZ-TER)	Tervező: Sztobodnik Balázs	Tervszám: V_2025/002
Terv tárgya: Vácrátót, Szent István út útépítési terve		
Tervezési szám: ENGEDELYÉZESI TERV		
Megnevezés: Közműgenplán helyszínrajz I.		
Dátum: 2025. szeptember	Rajzszám: 04.03.	Mérettarány: M = 1:250