

Szakági tervező: Hudák Melinda e.v. 1174 Budapest, Táncsics Mihály út 35/A., Tel: +36 70 315 7744 , E-mail: hudak.melinda@gmail.com		Megbízó: Vácrátót Község Önkormányzata 2163 Vácrátót, Petőfi tér 3.	
Felelős tervező: Hudák Melinda 01-10796 (KÉ-K, VZ-TEL, VZ-TER)		Tervező: Szlobodnik Balázs	Tervszám: V_2025/002
Terv tárgya: Vácrátót, Szent István út útépítési terve			
Tervezési ütem: ENGEDELYÉZESI TERV			
Megnevezés: Jellemző keresztszelvények			
Dátum: 2025. szeptember	Rajzszám: 07.		Méretarány: 1:100

Szent_István
0+075.00

M=1:100
Alapsz.:144.00 mBf.


Pálya magasságok

Pálya távolságok

Földmunka magasságok

Terep magasságok

Terep távolságok

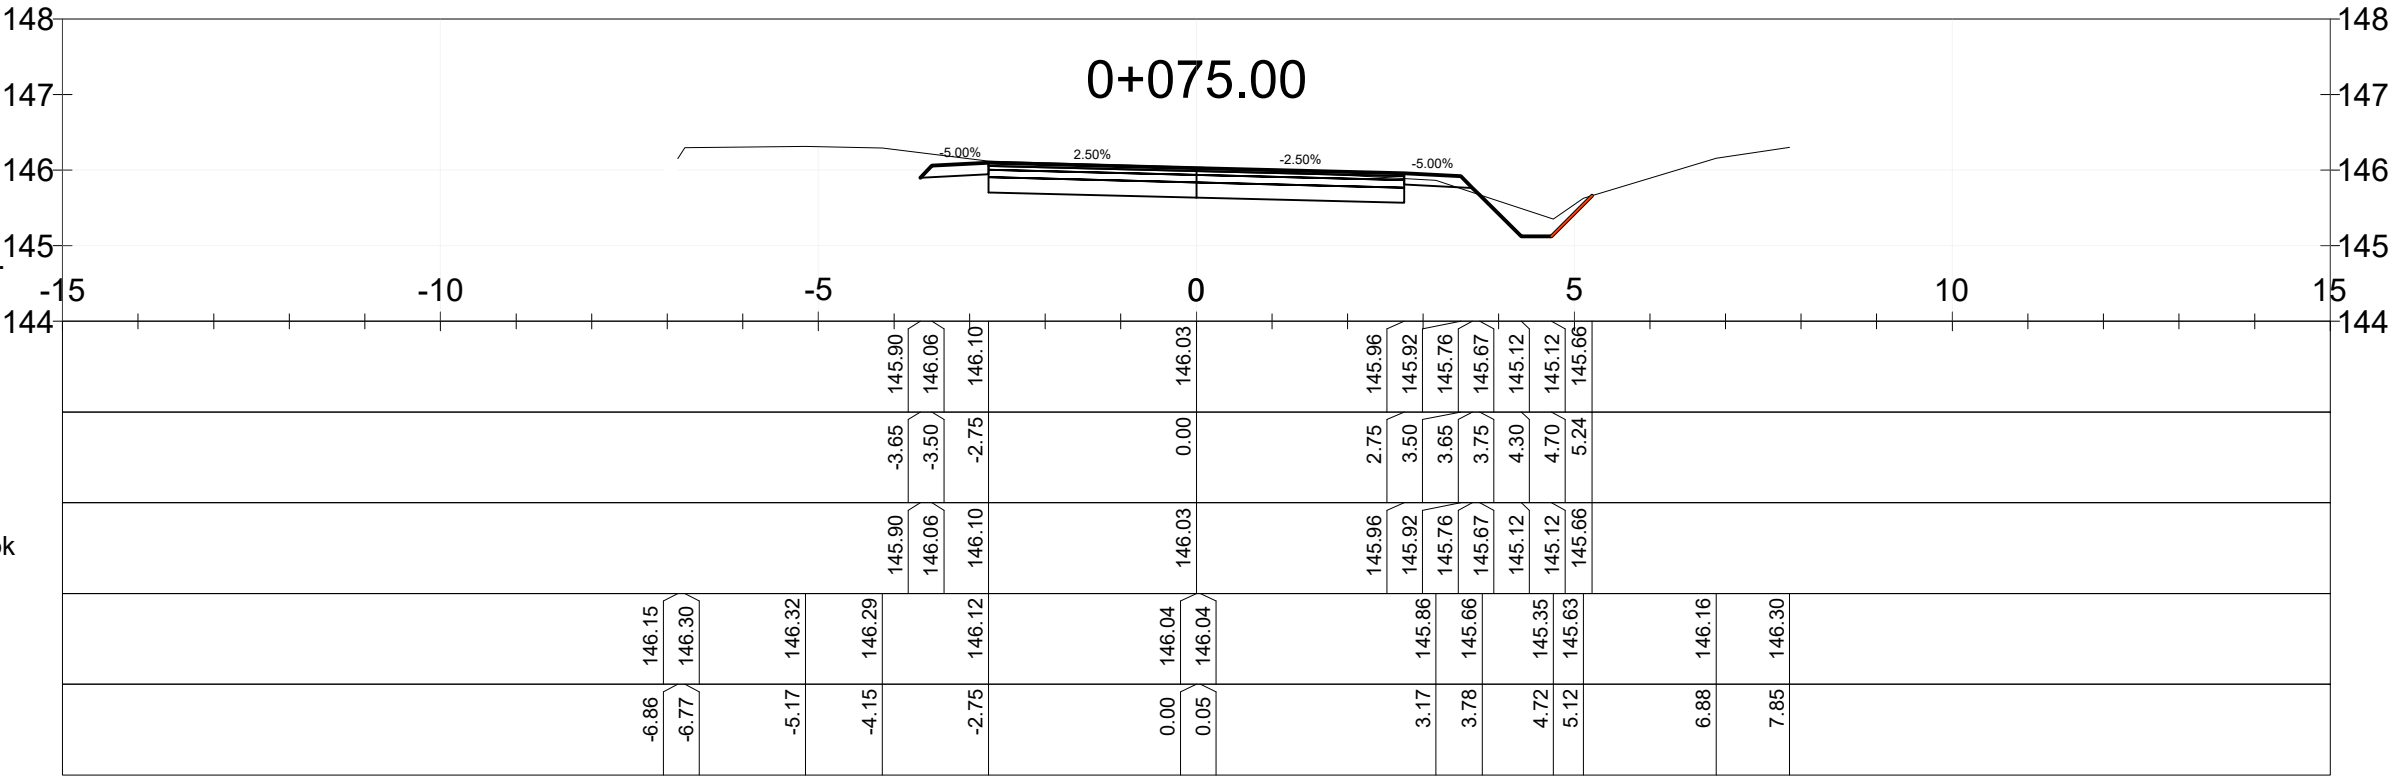

Szent_István
0+100.00

M=1:100
Alapsz.:143.00 mBf.


Pálya magasságok

Pálya távolságok

Földmunka magasságok

Terep magasságok

Terep távolságok

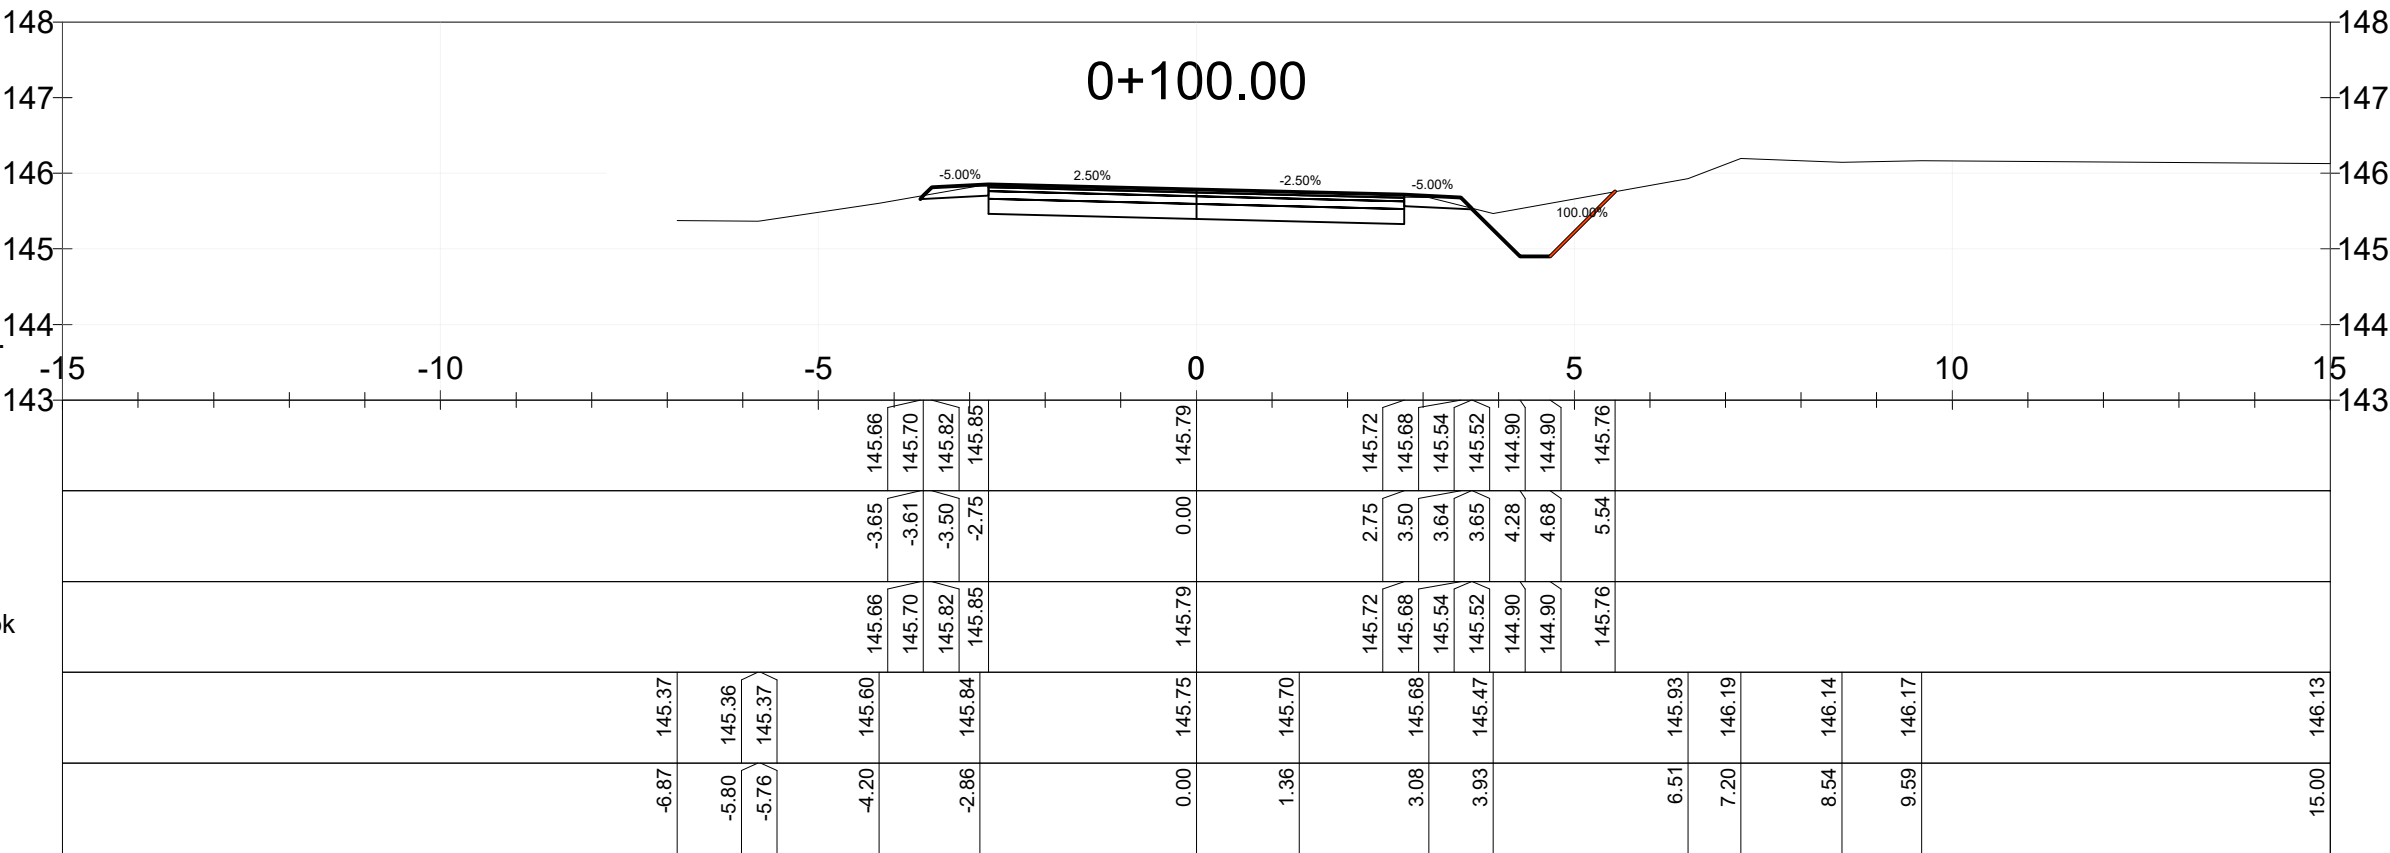

Szent_István
0+175.00

M=1:100
Alapsz.:145.00 mBf.


Pálya magasságok

Pálya távolságok

Földmunka magasságok

Terep magasságok

Terep távolságok

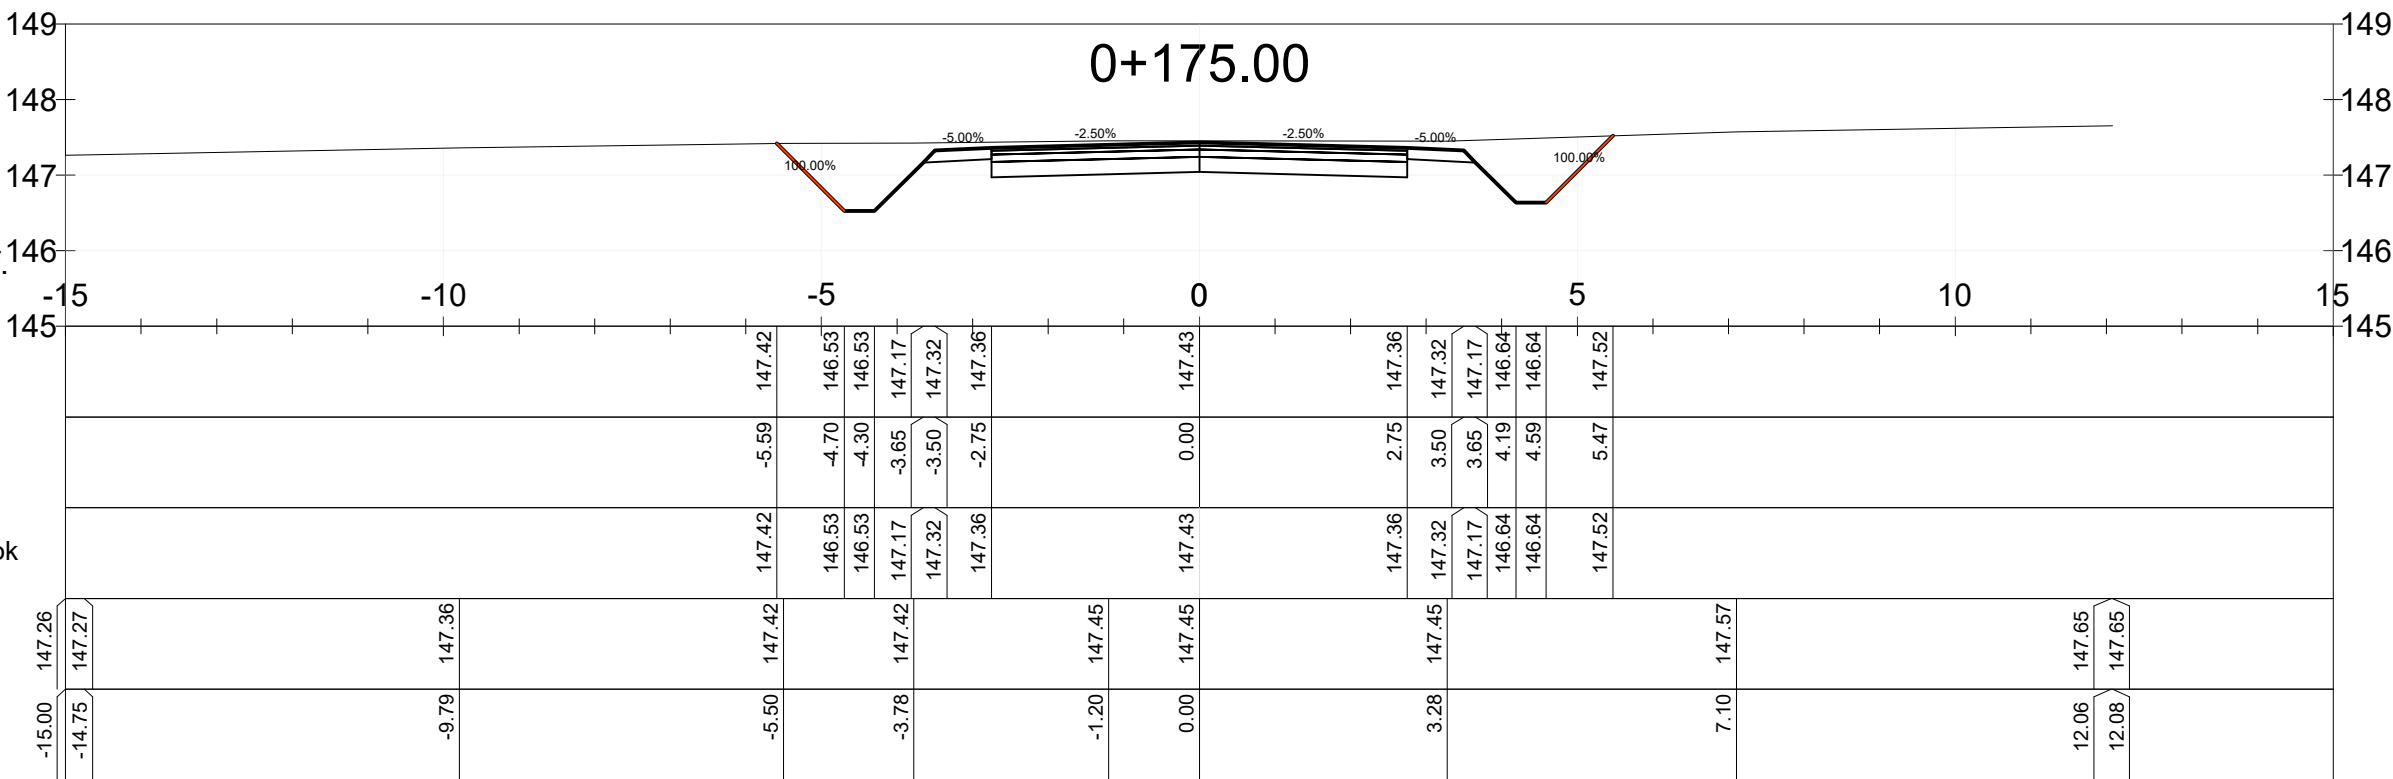

Szent_István
0+200.00

M=1:100
Alapsz.:146.00 mBf.


Pálya magasságok

Pálya távolságok

Földmunka magasságok

Terep magasságok

Terep távolságok

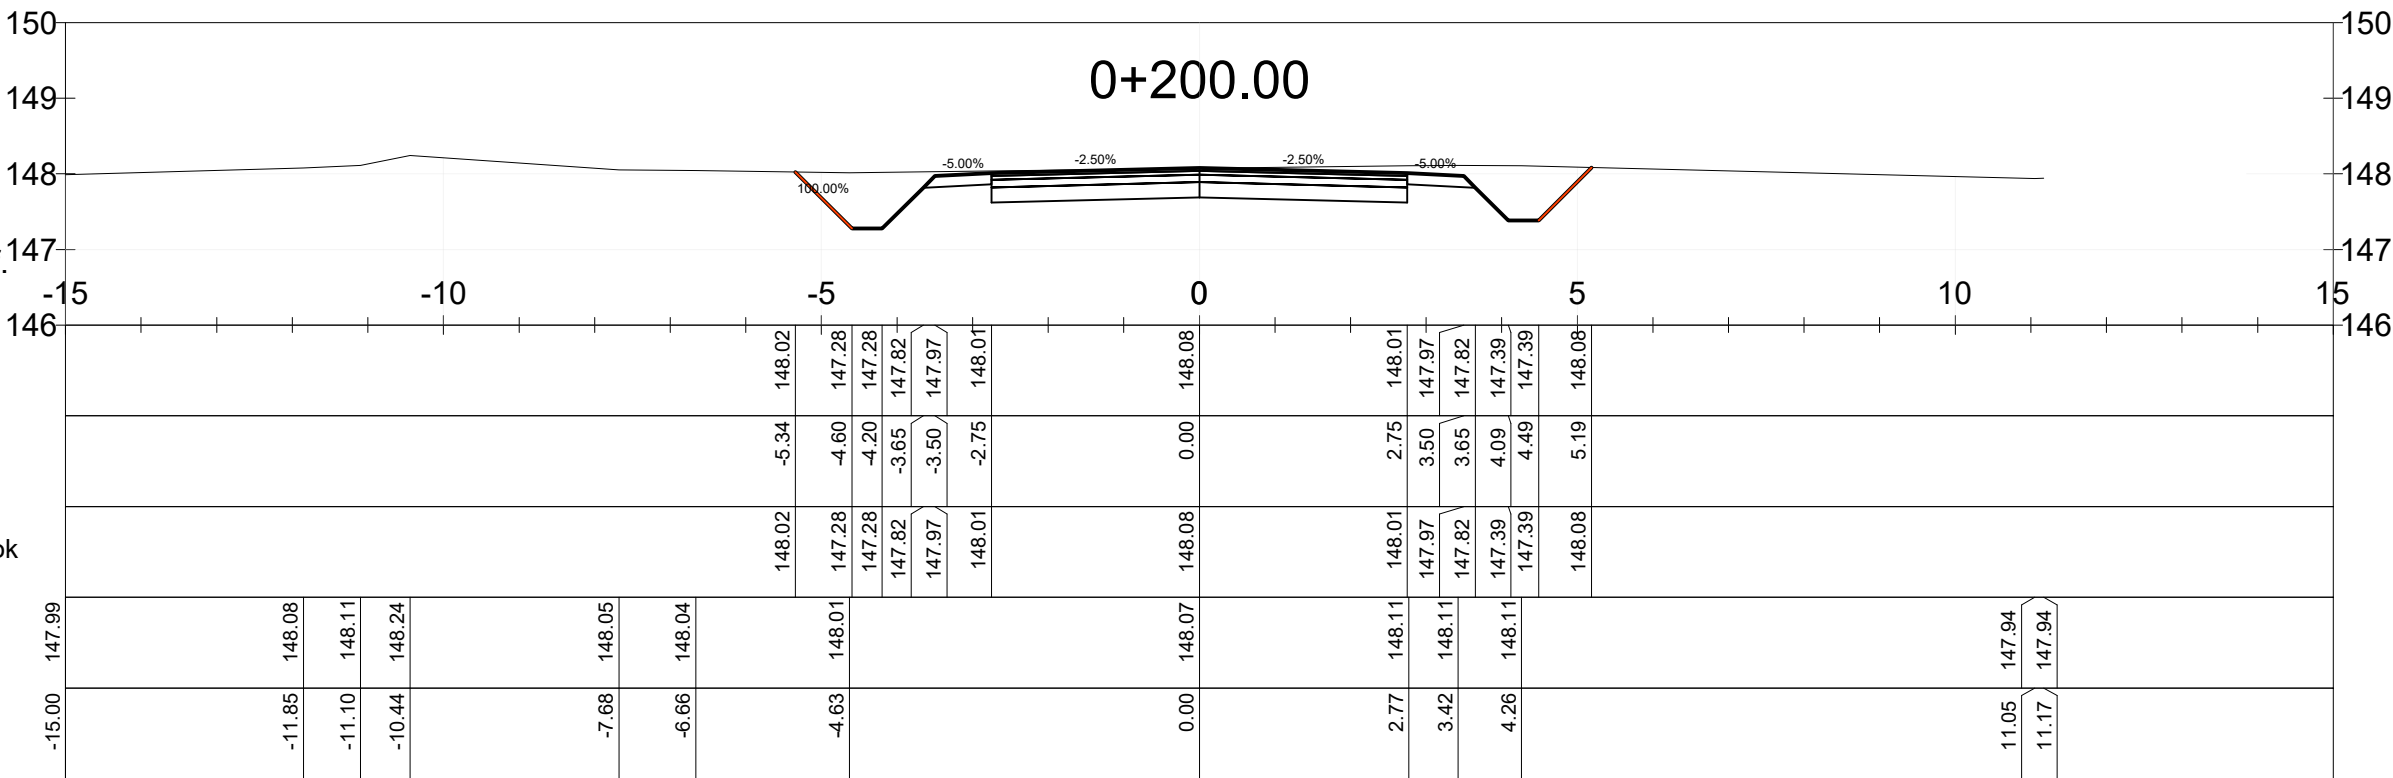

Szent_István
0+225.00

M=1:100
Alapsz.:147.00 mBf.


Pálya magasságok

Pálya távolságok

Földmunka magasságok

Terep magasságok

Terep távolságok

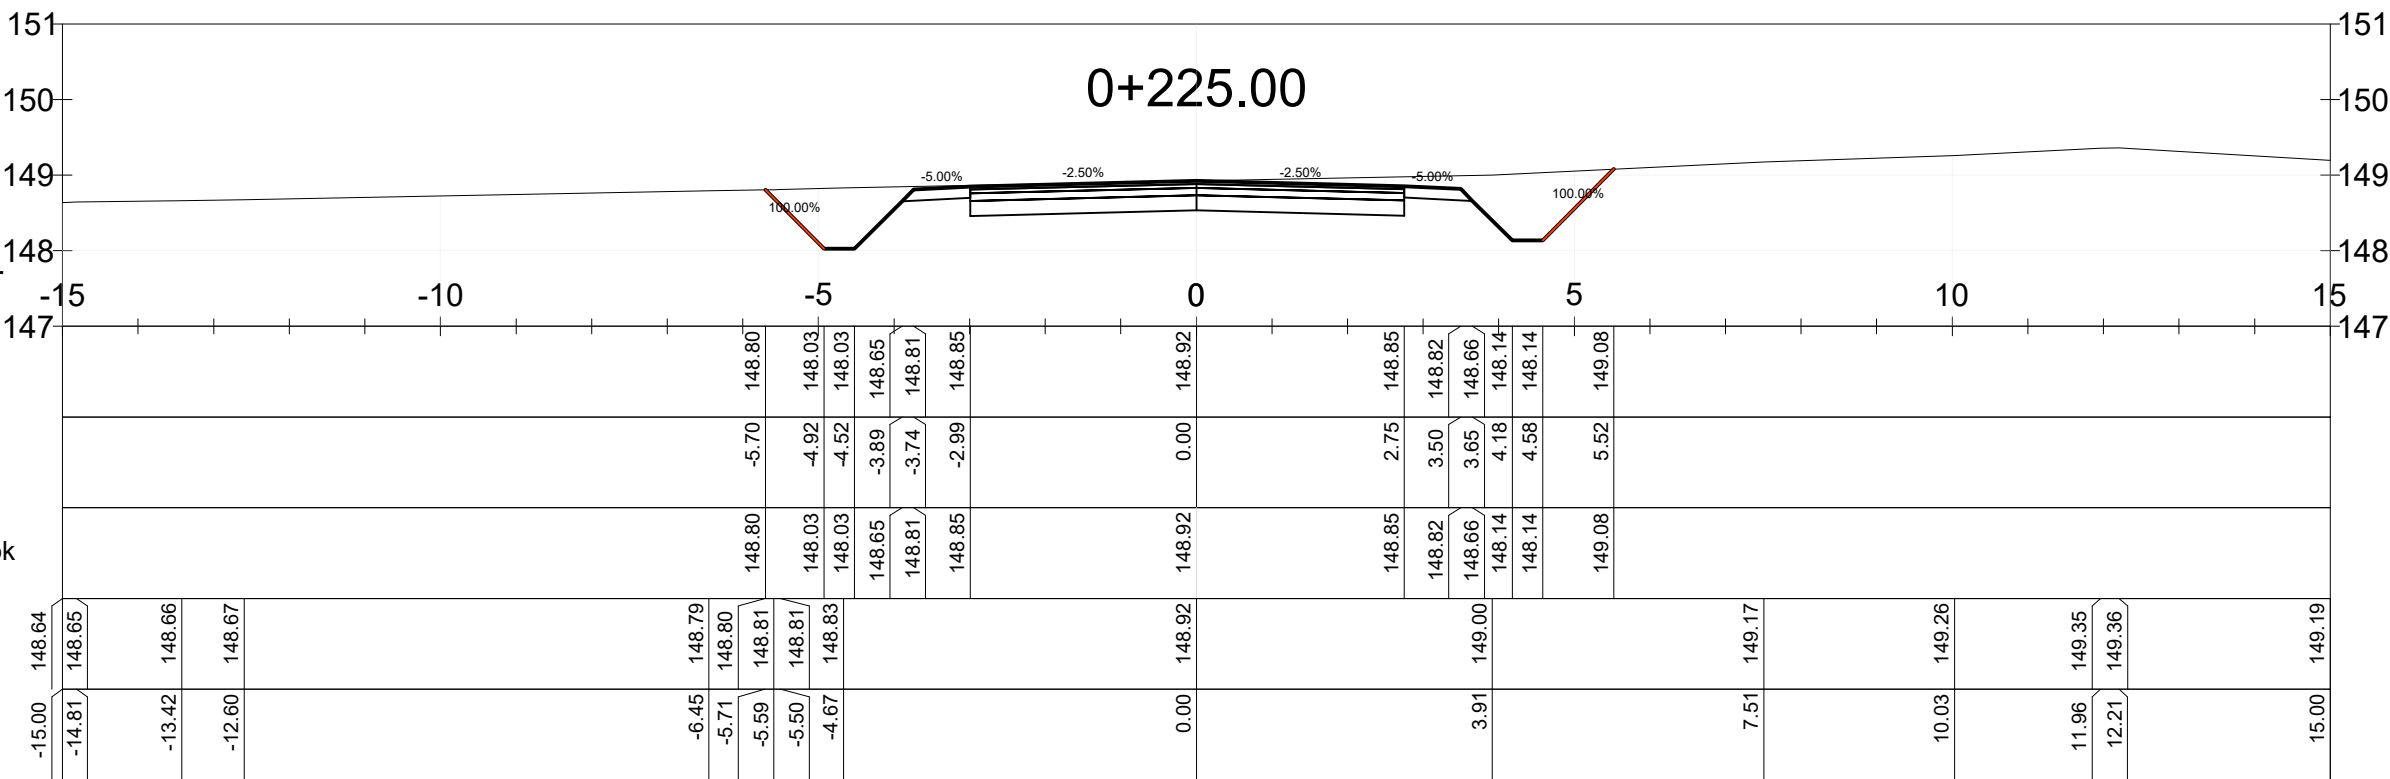

Szent_István
0+250.00

M=1:100
Alapsz.:147.00 mBf.


Pálya magasságok

Pálya távolságok

Földmunka magasságok

Terep magasságok

Terep távolságok

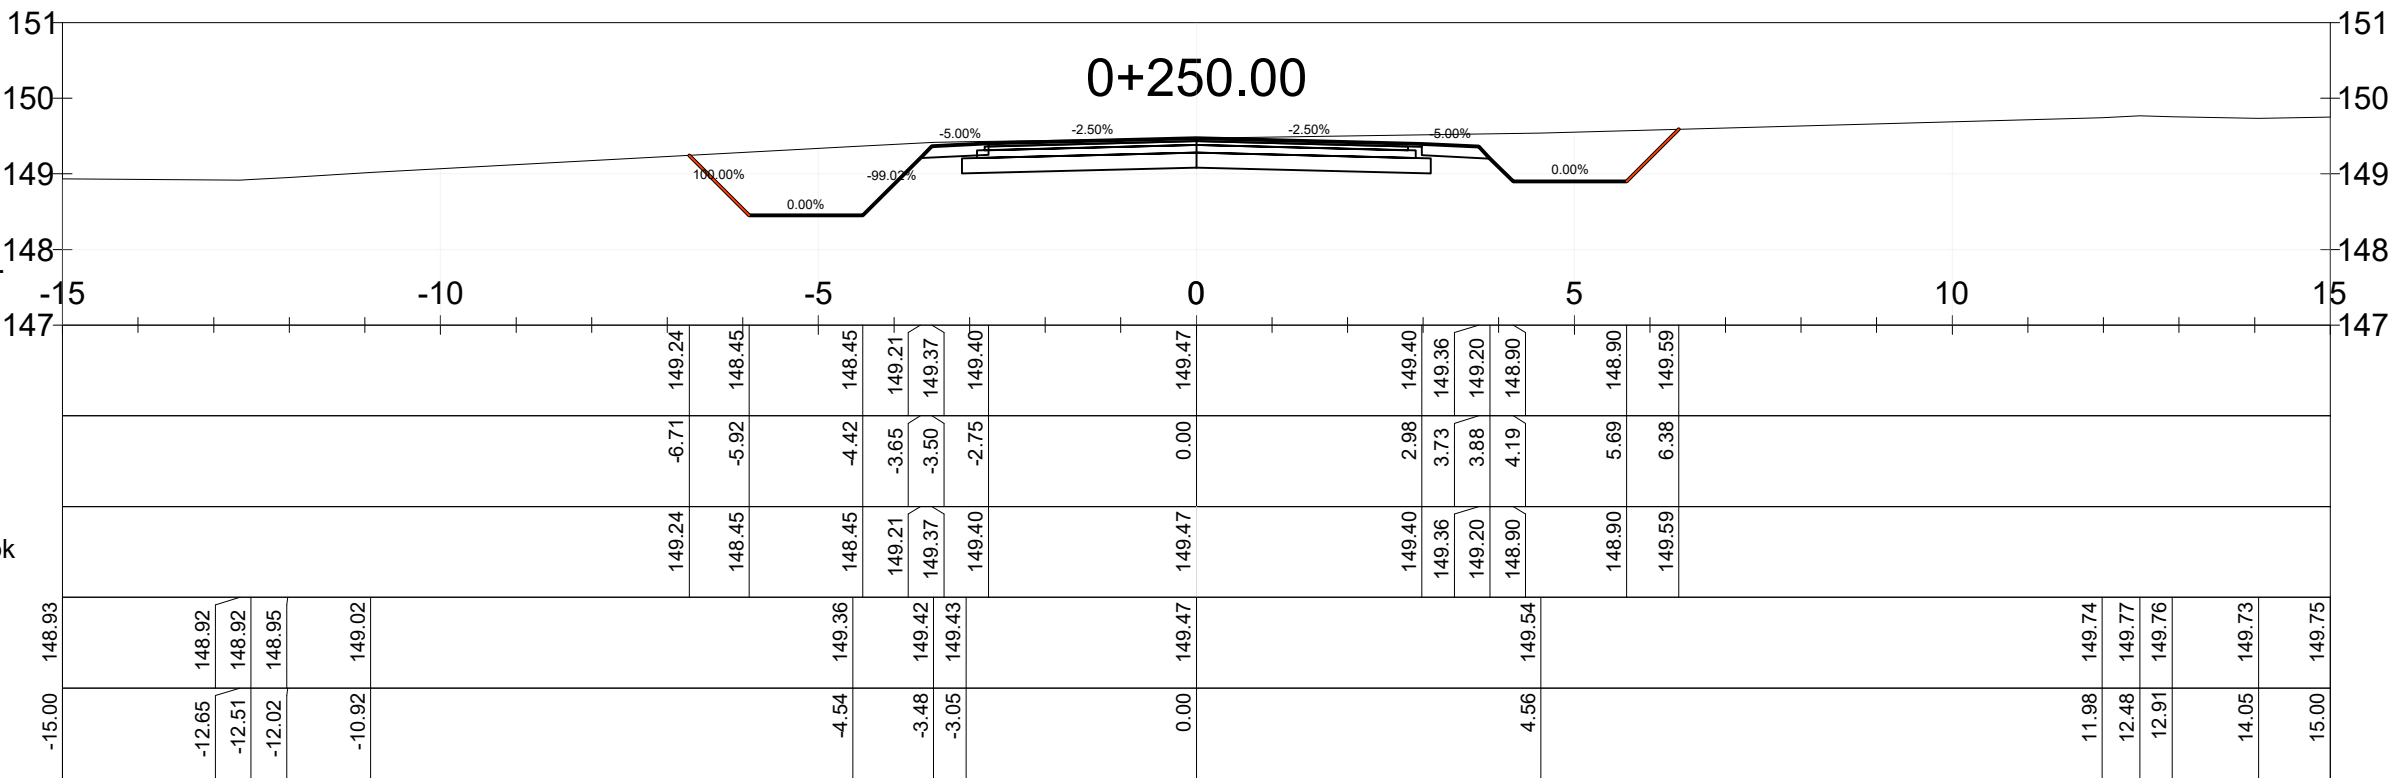

Szent_István
0+275.00

M=1:100
Alapsz.:147.00 mBf.


Pálya magasságok

Pálya távolságok

Földmunka magasságok

Terep magasságok

Terep távolságok

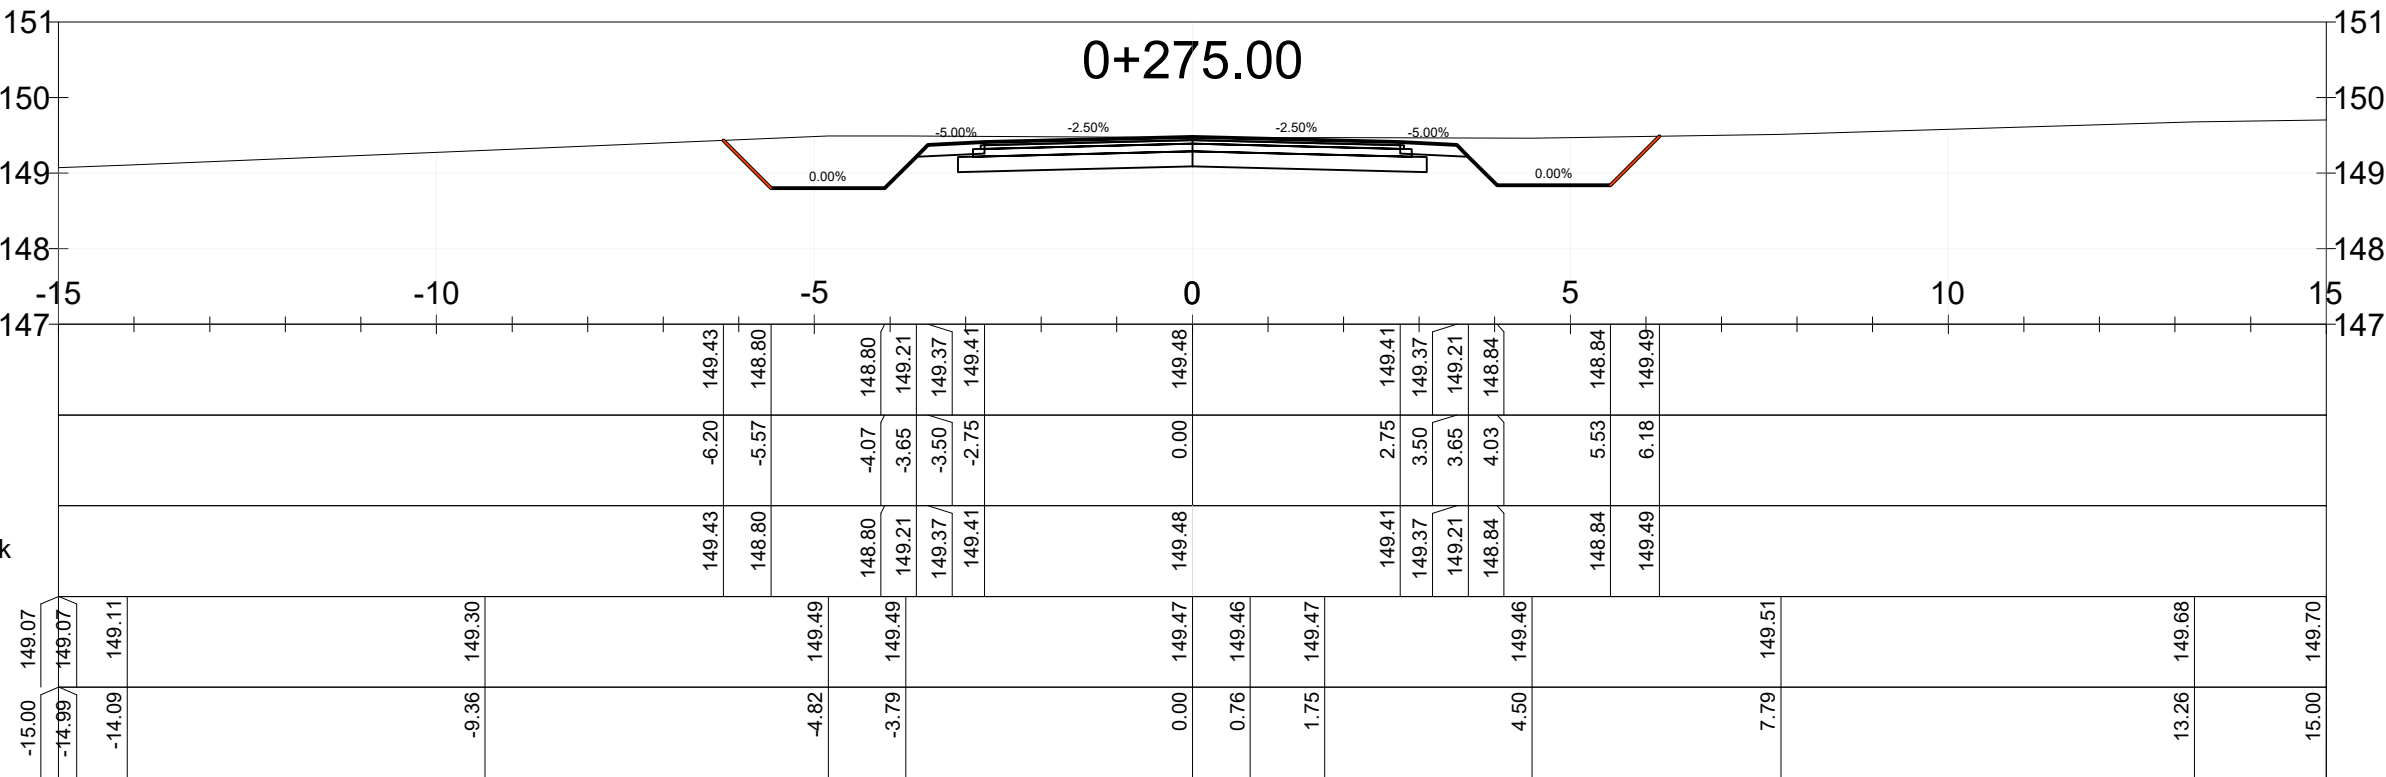

Szent_István
0+300.00

M=1:100
Alapsz.:147.00 mBf.


Pálya magasságok

Pálya távolságok

Földmunka magasságok

Terep magasságok

Terep távolságok

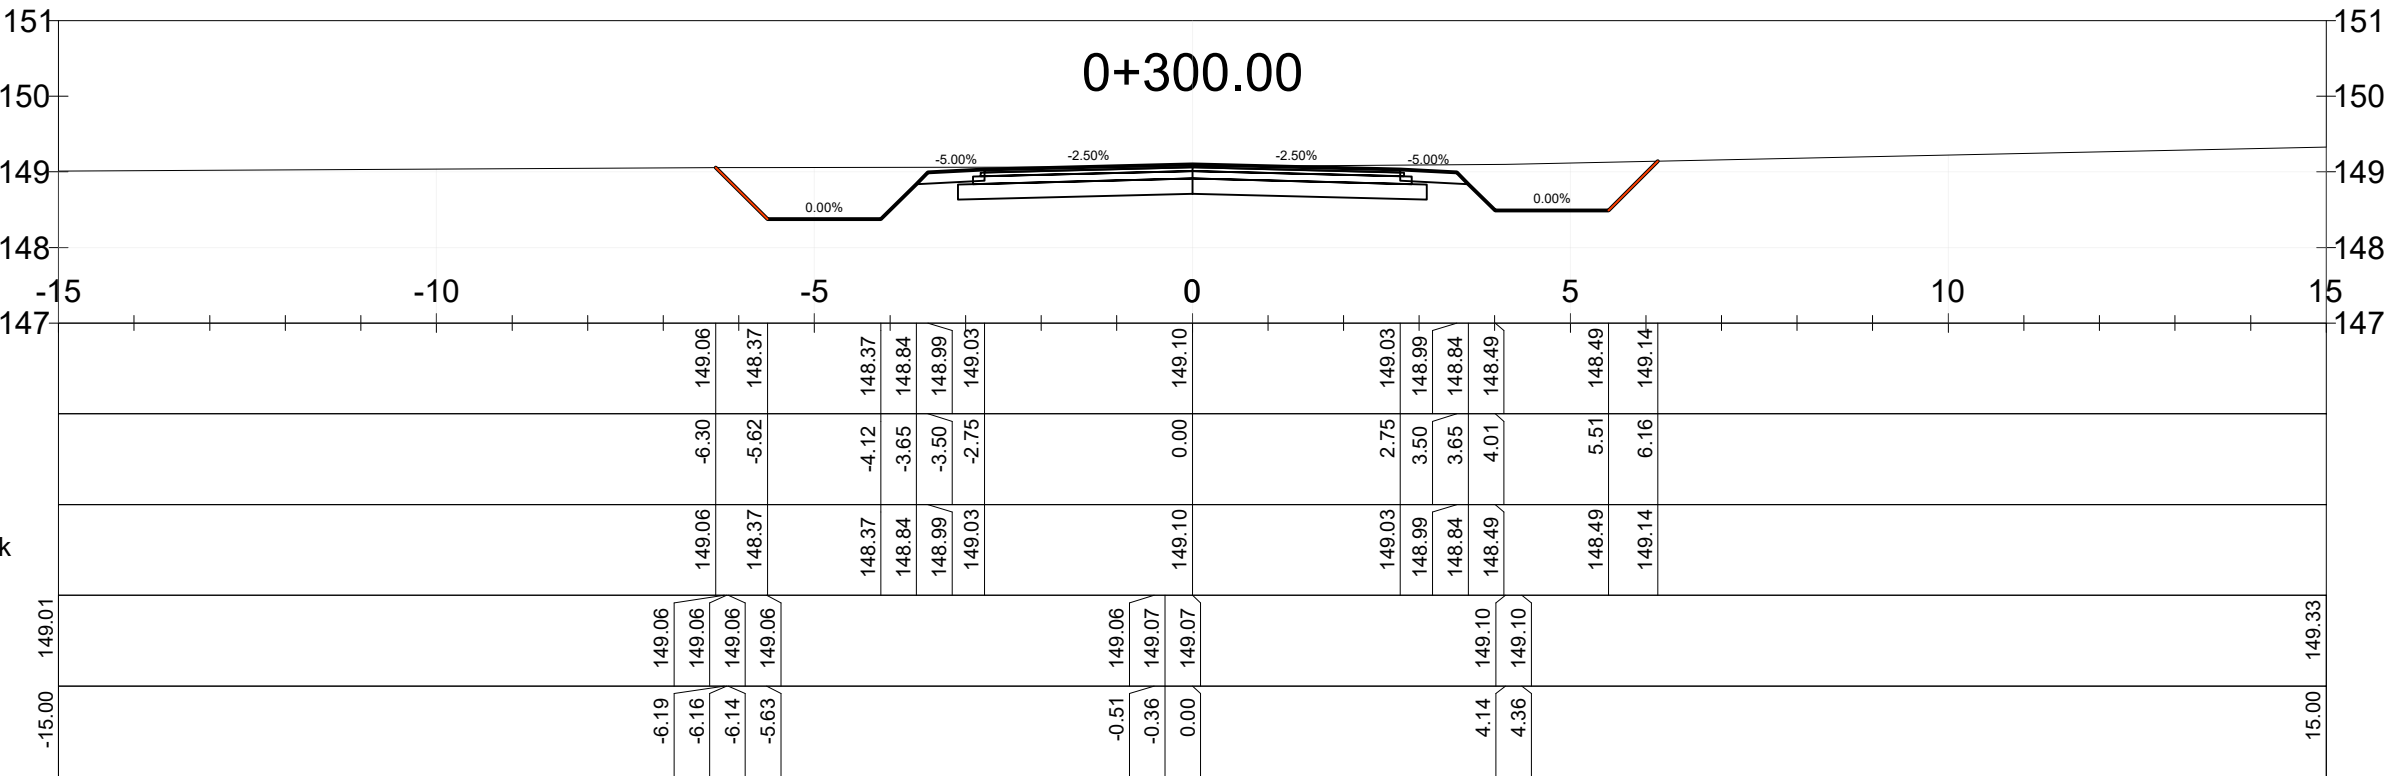

Szent_István
0+375.00

M=1:100
Alapsz.:146.00 mBf.


Pálya magasságok

Pálya távolságok

Földmunka magasságok

Terep magasságok

Terep távolságok

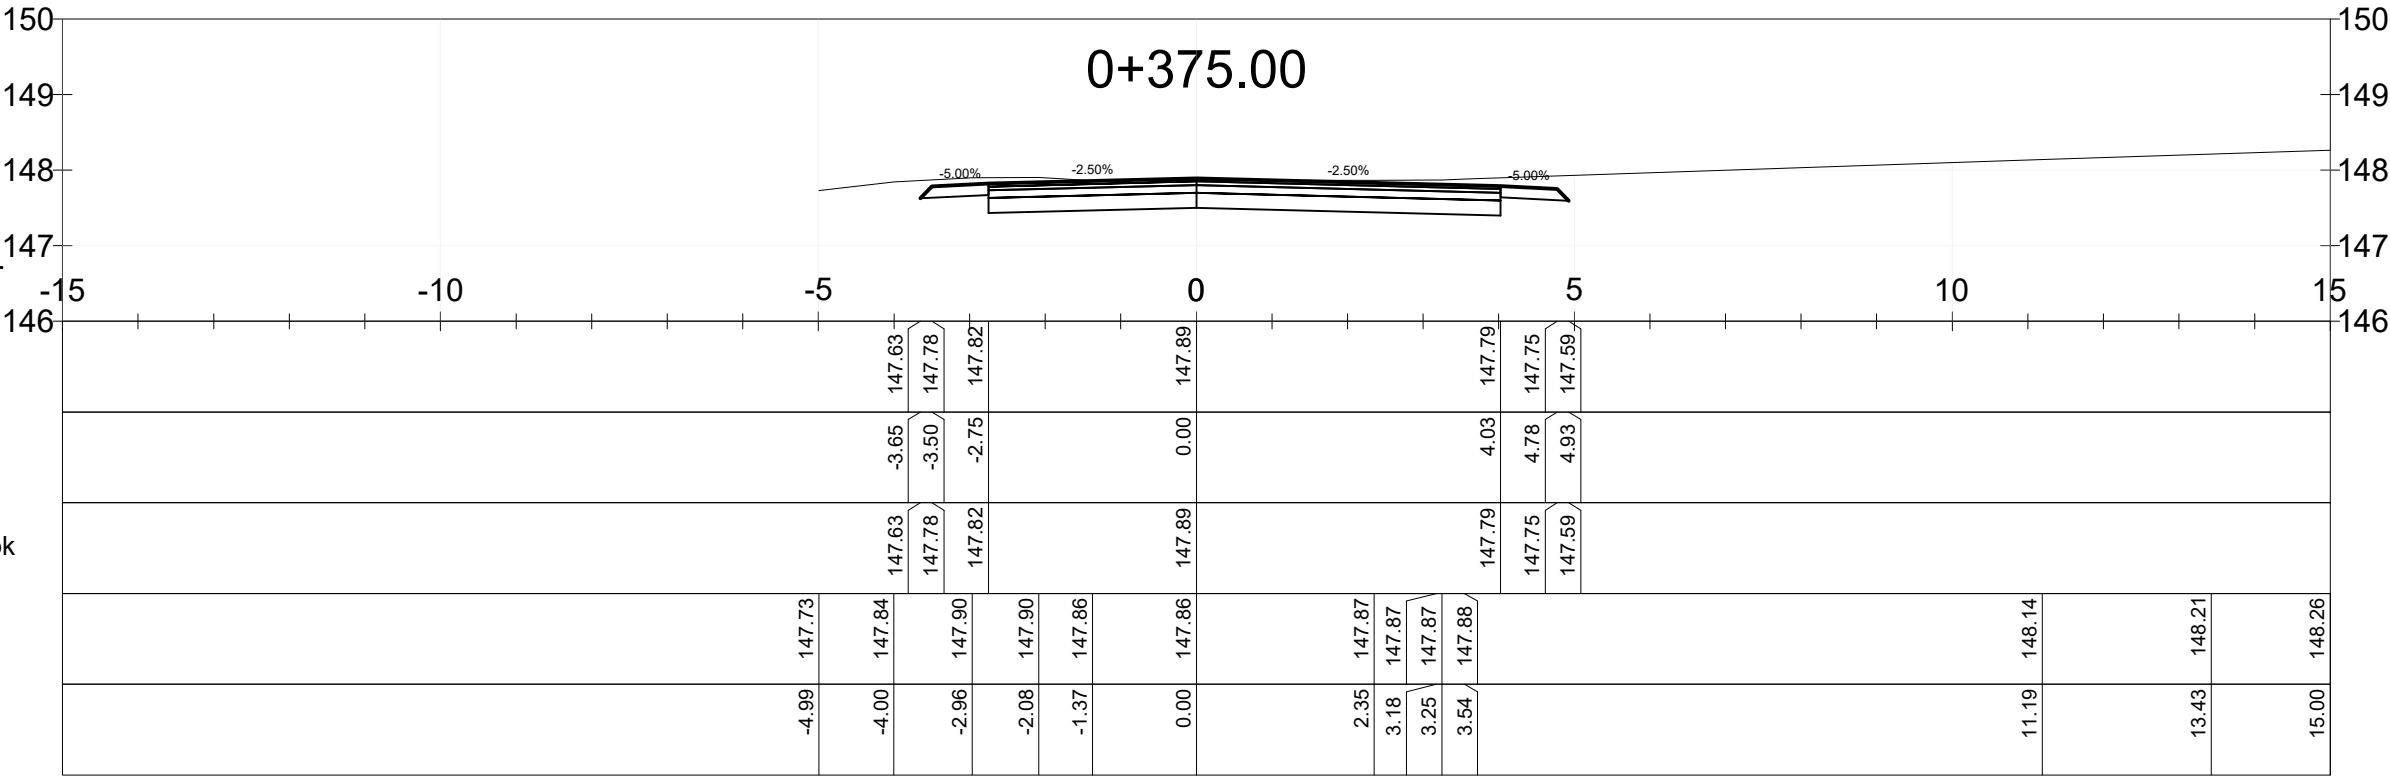

Szent_István
0+400.00

M=1:100
Alapsz.:146.00 mBf.


Pálya magasságok

Pálya távolságok

Földmunka magasságok

Terep magasságok

Terep távolságok

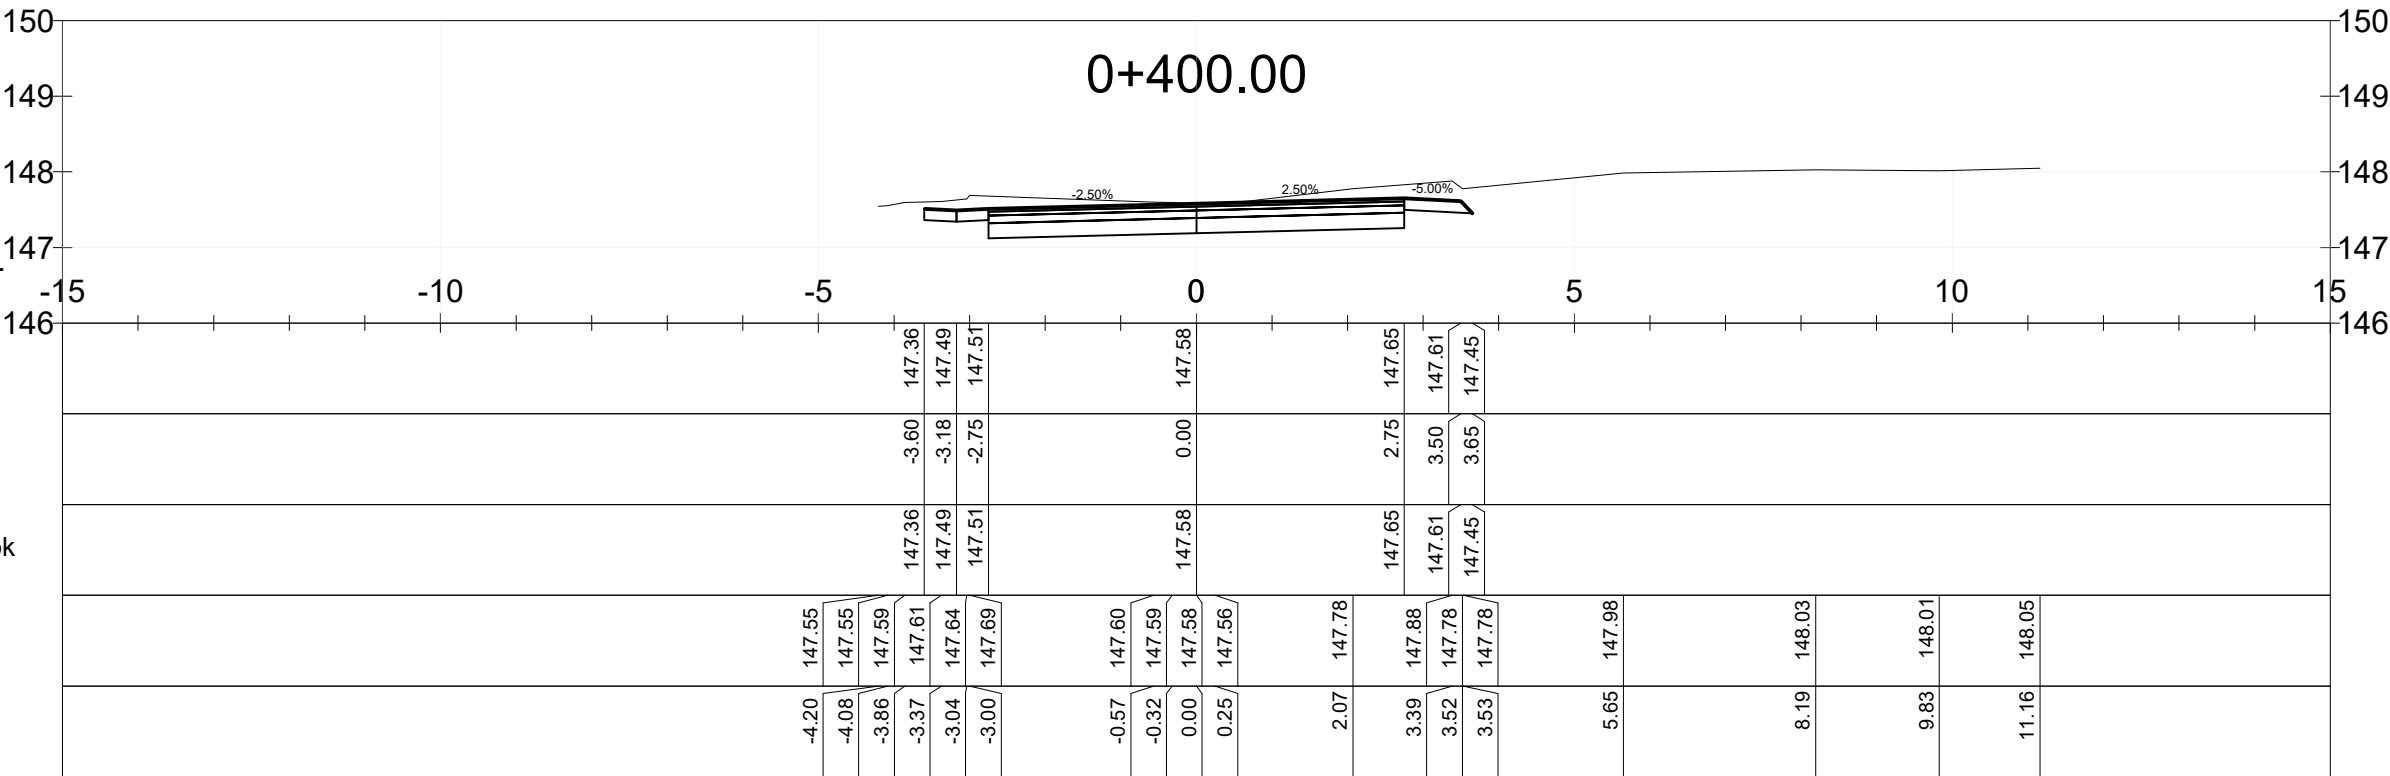

Szent_István
0+425.00

M=1:100
Alapsz.:145.00 mBf.


Pálya magasságok

Pálya távolságok

Földmunka magasságok

Terep magasságok

Terep távolságok

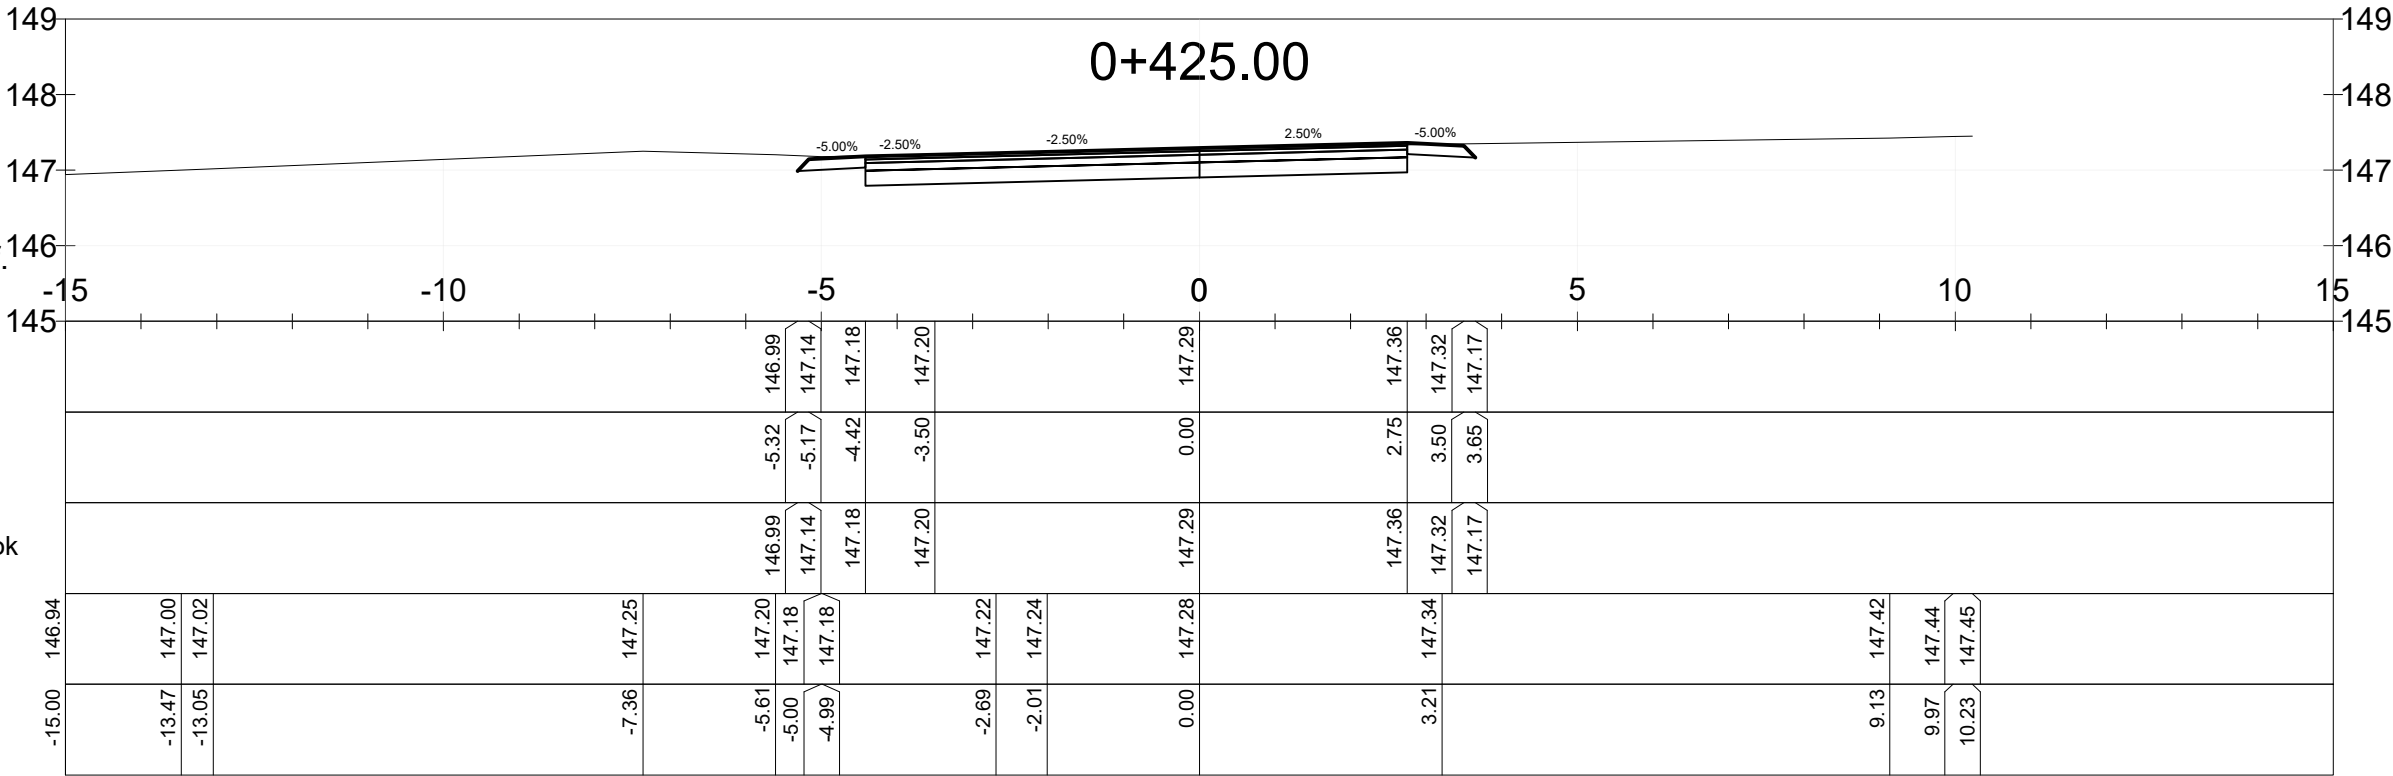

Szent_István
0+438.61

M=1:100
Alapsz.:145.00 mBf.

Pálya magasságok

Pálya távolságok

Földmunka magasságok

Terep magasságok

Terep távolságok

