


ESÉSVISZONYOK

tervezett terep  
meglevő terep  
tervezett árok  
bal oldalt  
tervezett árok  
jobb oldalt  
áteresz jelölés

4902. j. út  
(0+000.00–0+438.61)  
Mh=1: 500  
Mv=1: 50  
Alapszint: 143.00 mBf.

TEREP  
PÁLYA  
Jobb ív  
Egyenes  
Bal ív

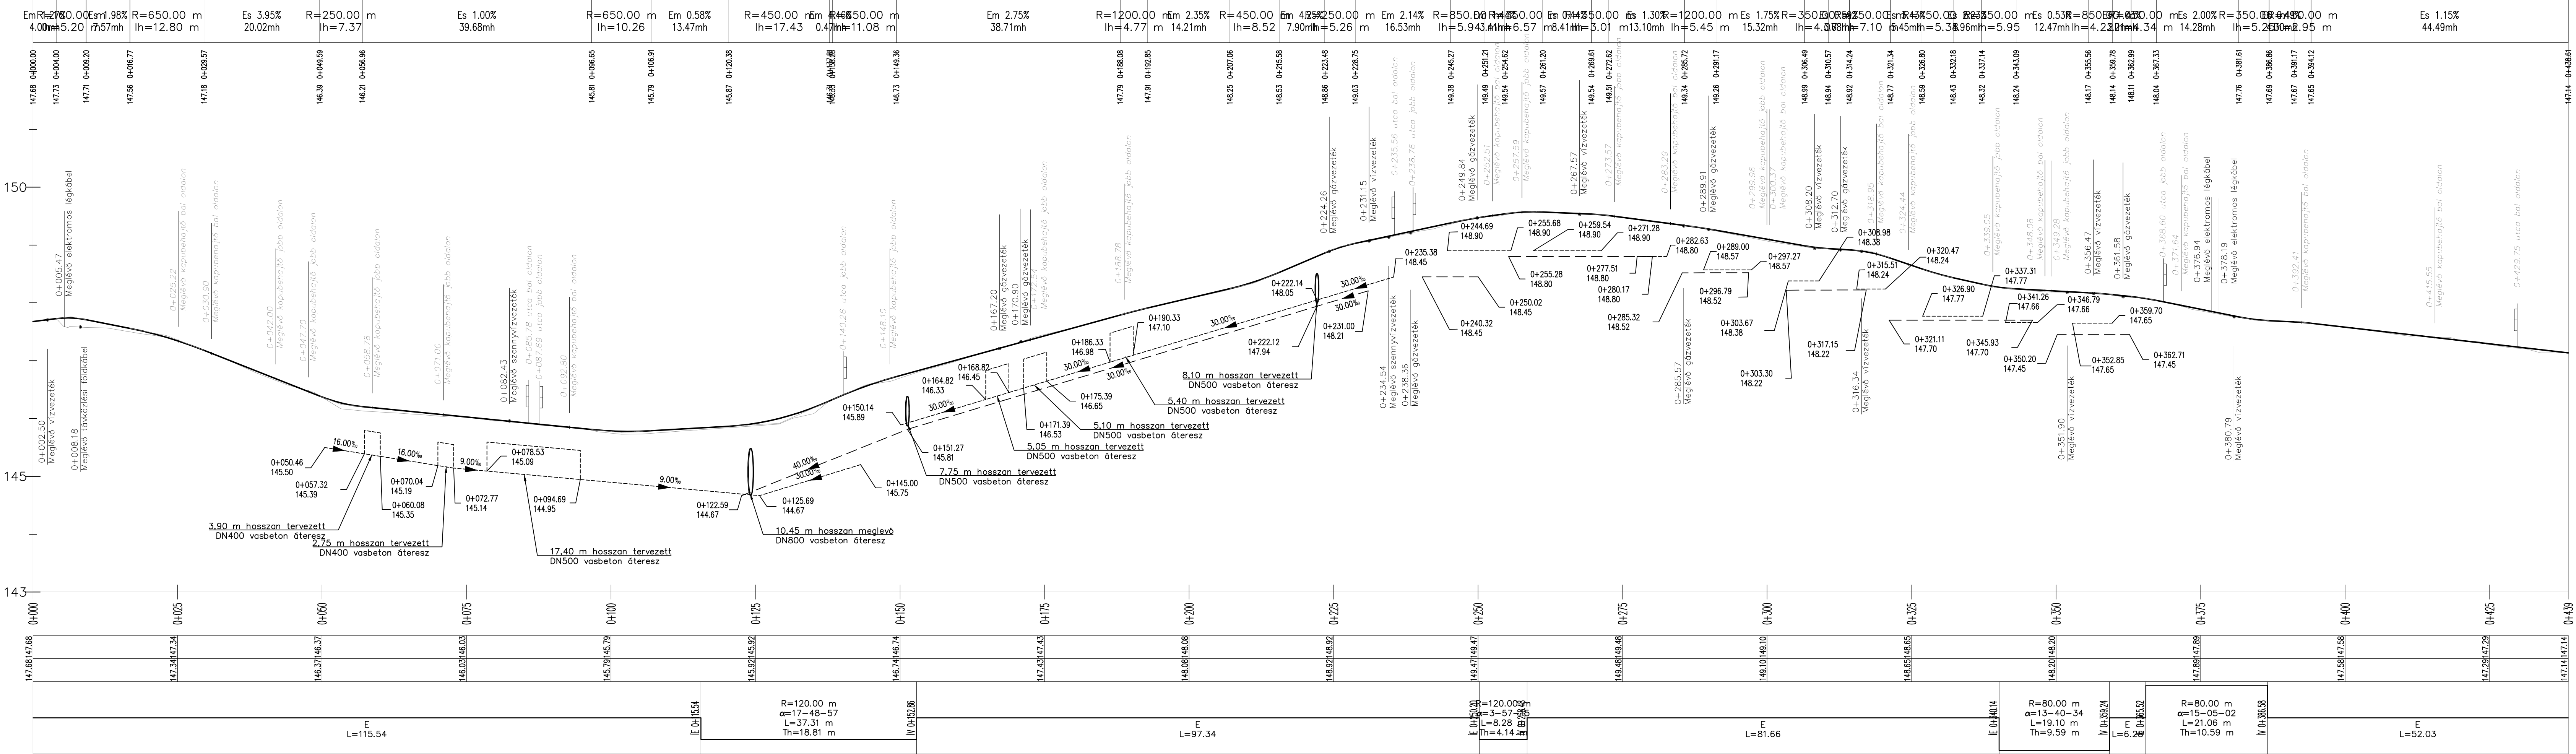

Szakági tervező: <b>Hudák Melinda e.v.</b> 1174 Budapest, Táncos Mihály út 35/A., Tel: +36 70 315 7744, E-mail: hudak.melinda@gmail.com		Megbízó: <b>Vácrátót Község Önkormányzata</b> 2163 Vácrátót, Petőfi tér 3.
Feladat tervező: Hudák Melinda 01-10796 (KÉ-K, VZ-TEL, VZ-TER)	Tervező: Sziobodnik Balázs <i>Balázs</i>	Tervszám: <b>V_2025/002</b>
Terv tárgya: <b>Vácrátót, Szent István út útépítési terve</b>		
Tervezési ütem: <b>ENGEDELYZÉSI TERV</b>		
Megnevezés: <b>Hossz-szelvény</b>		
Dátum: <b>2025. szeptember</b>	Rajzszám: <b>05.</b>	Méretarány: <b>M = 1:500 / 1:50</b>